




VISTA LA PLAZA CLARA CAMPOAMOR

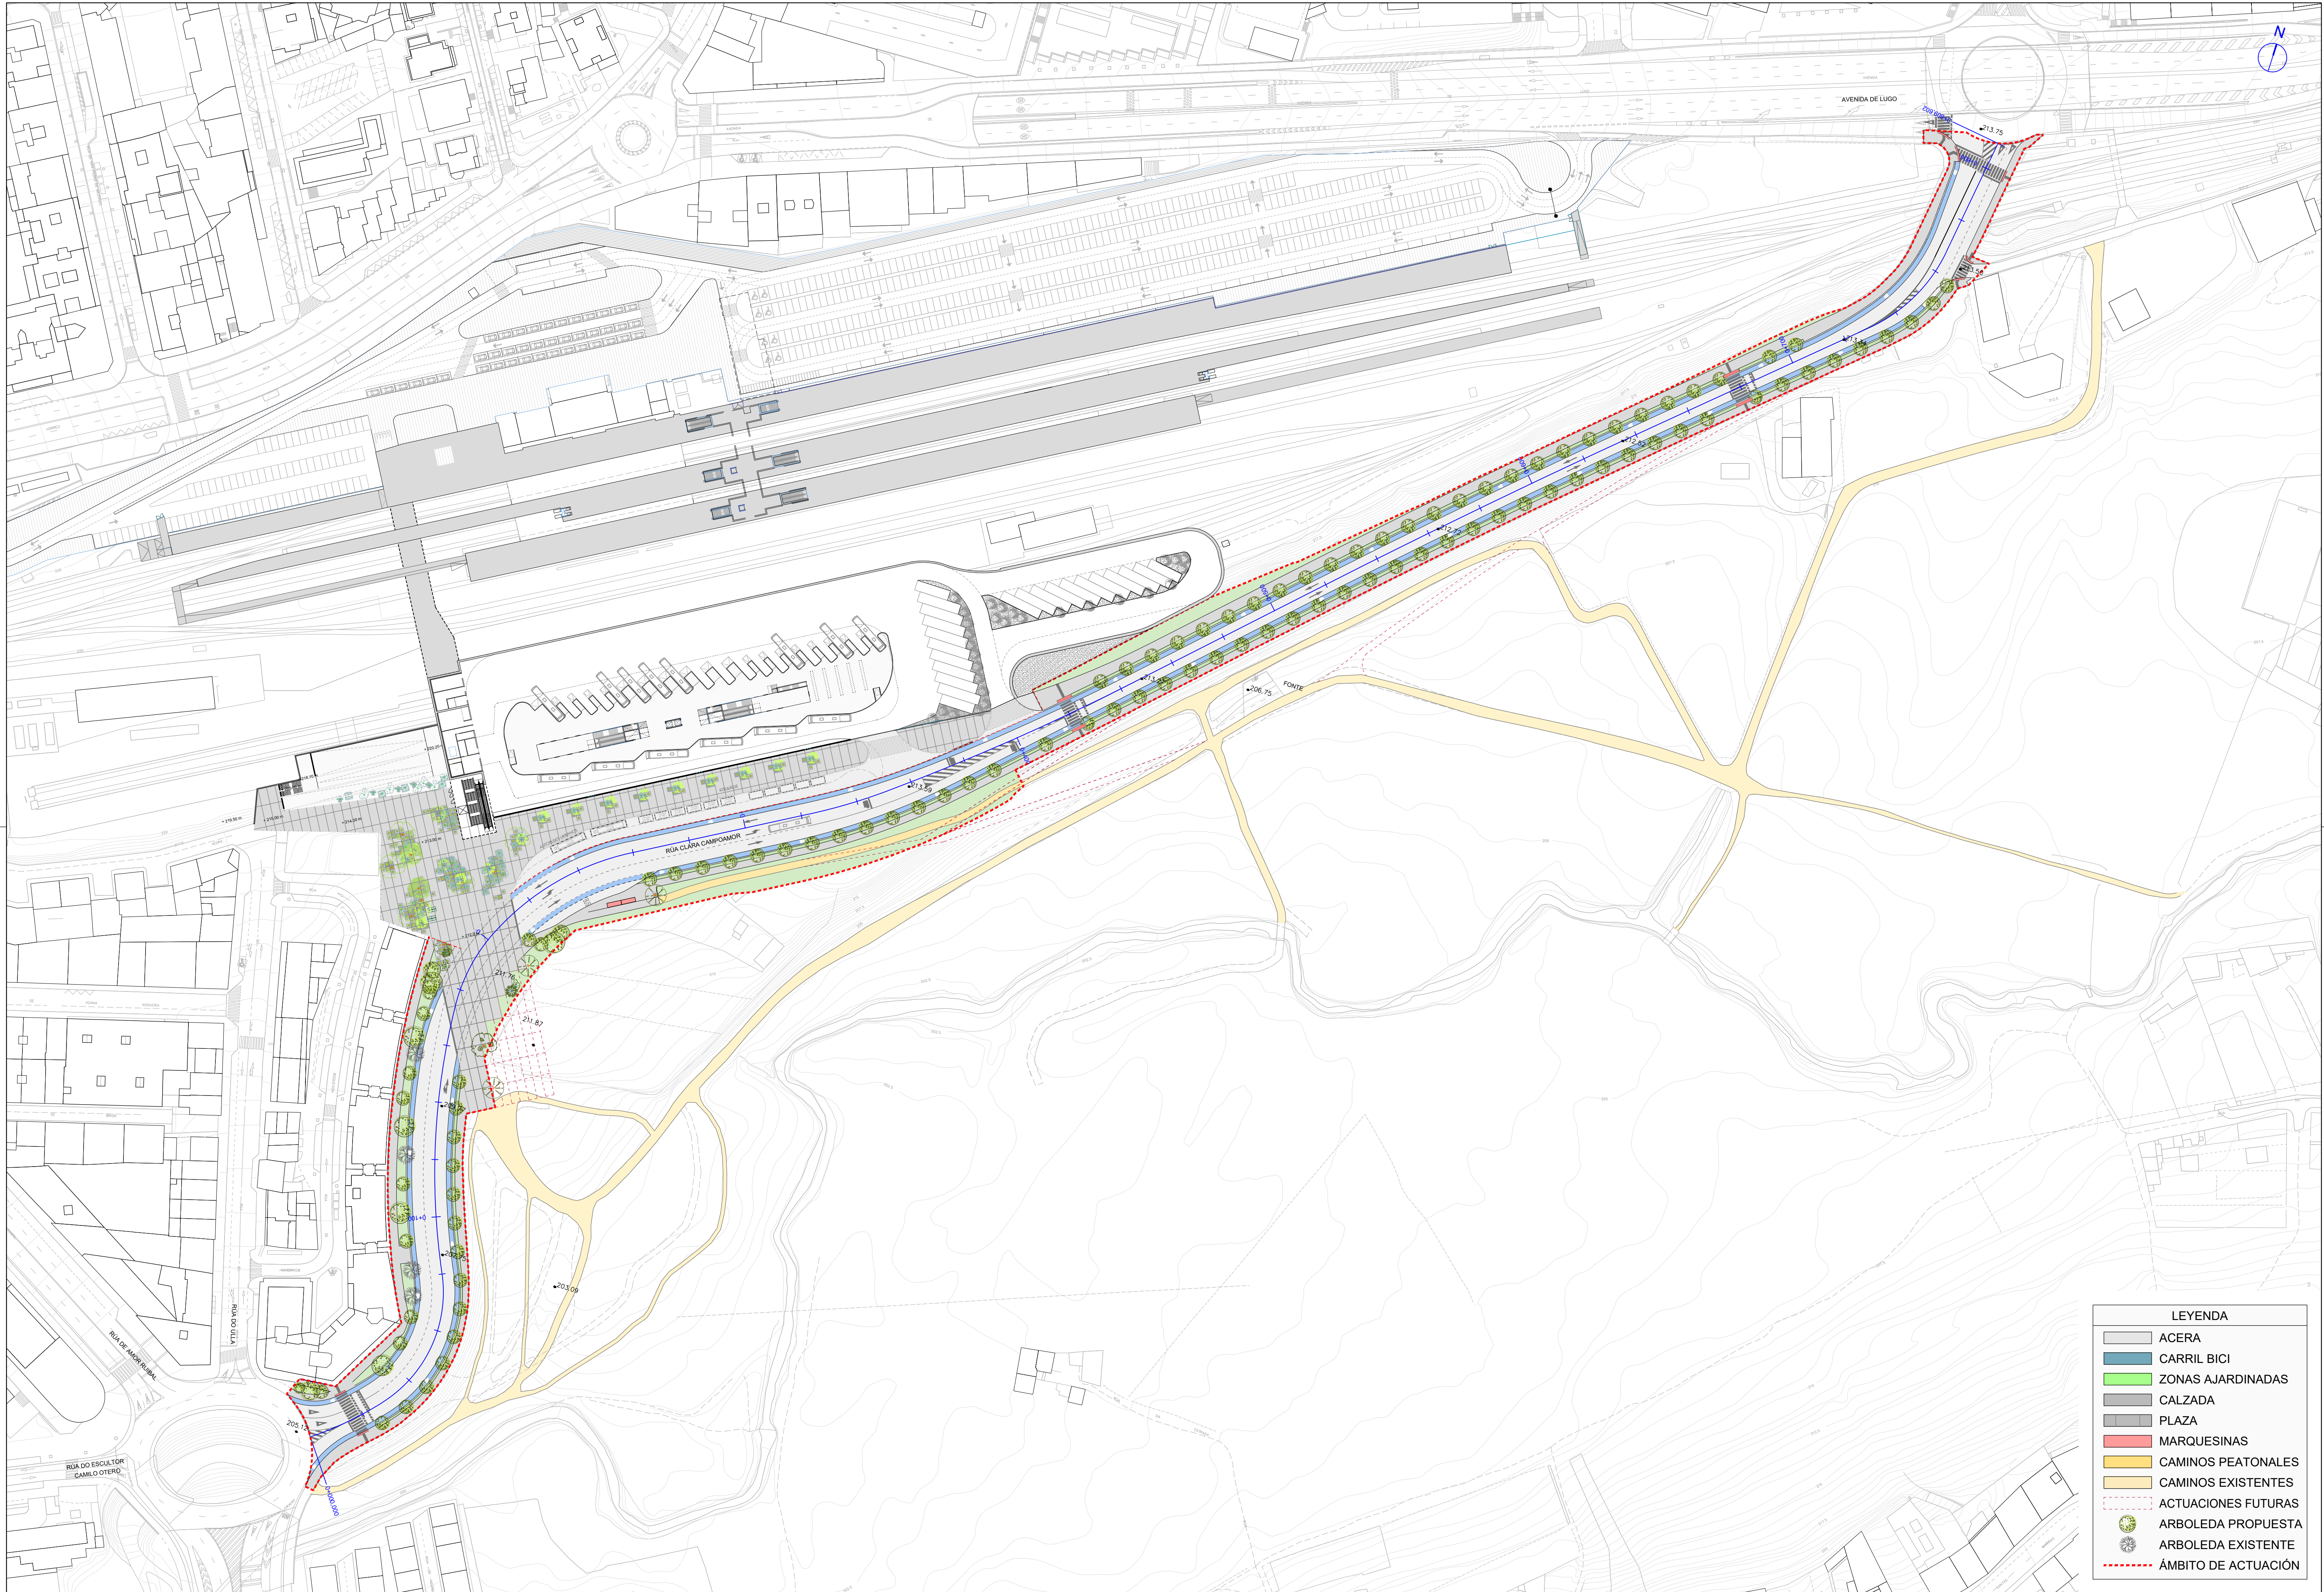


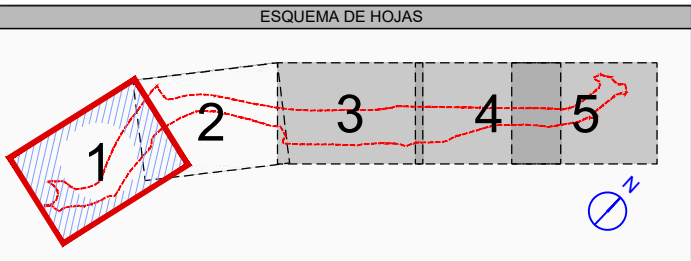


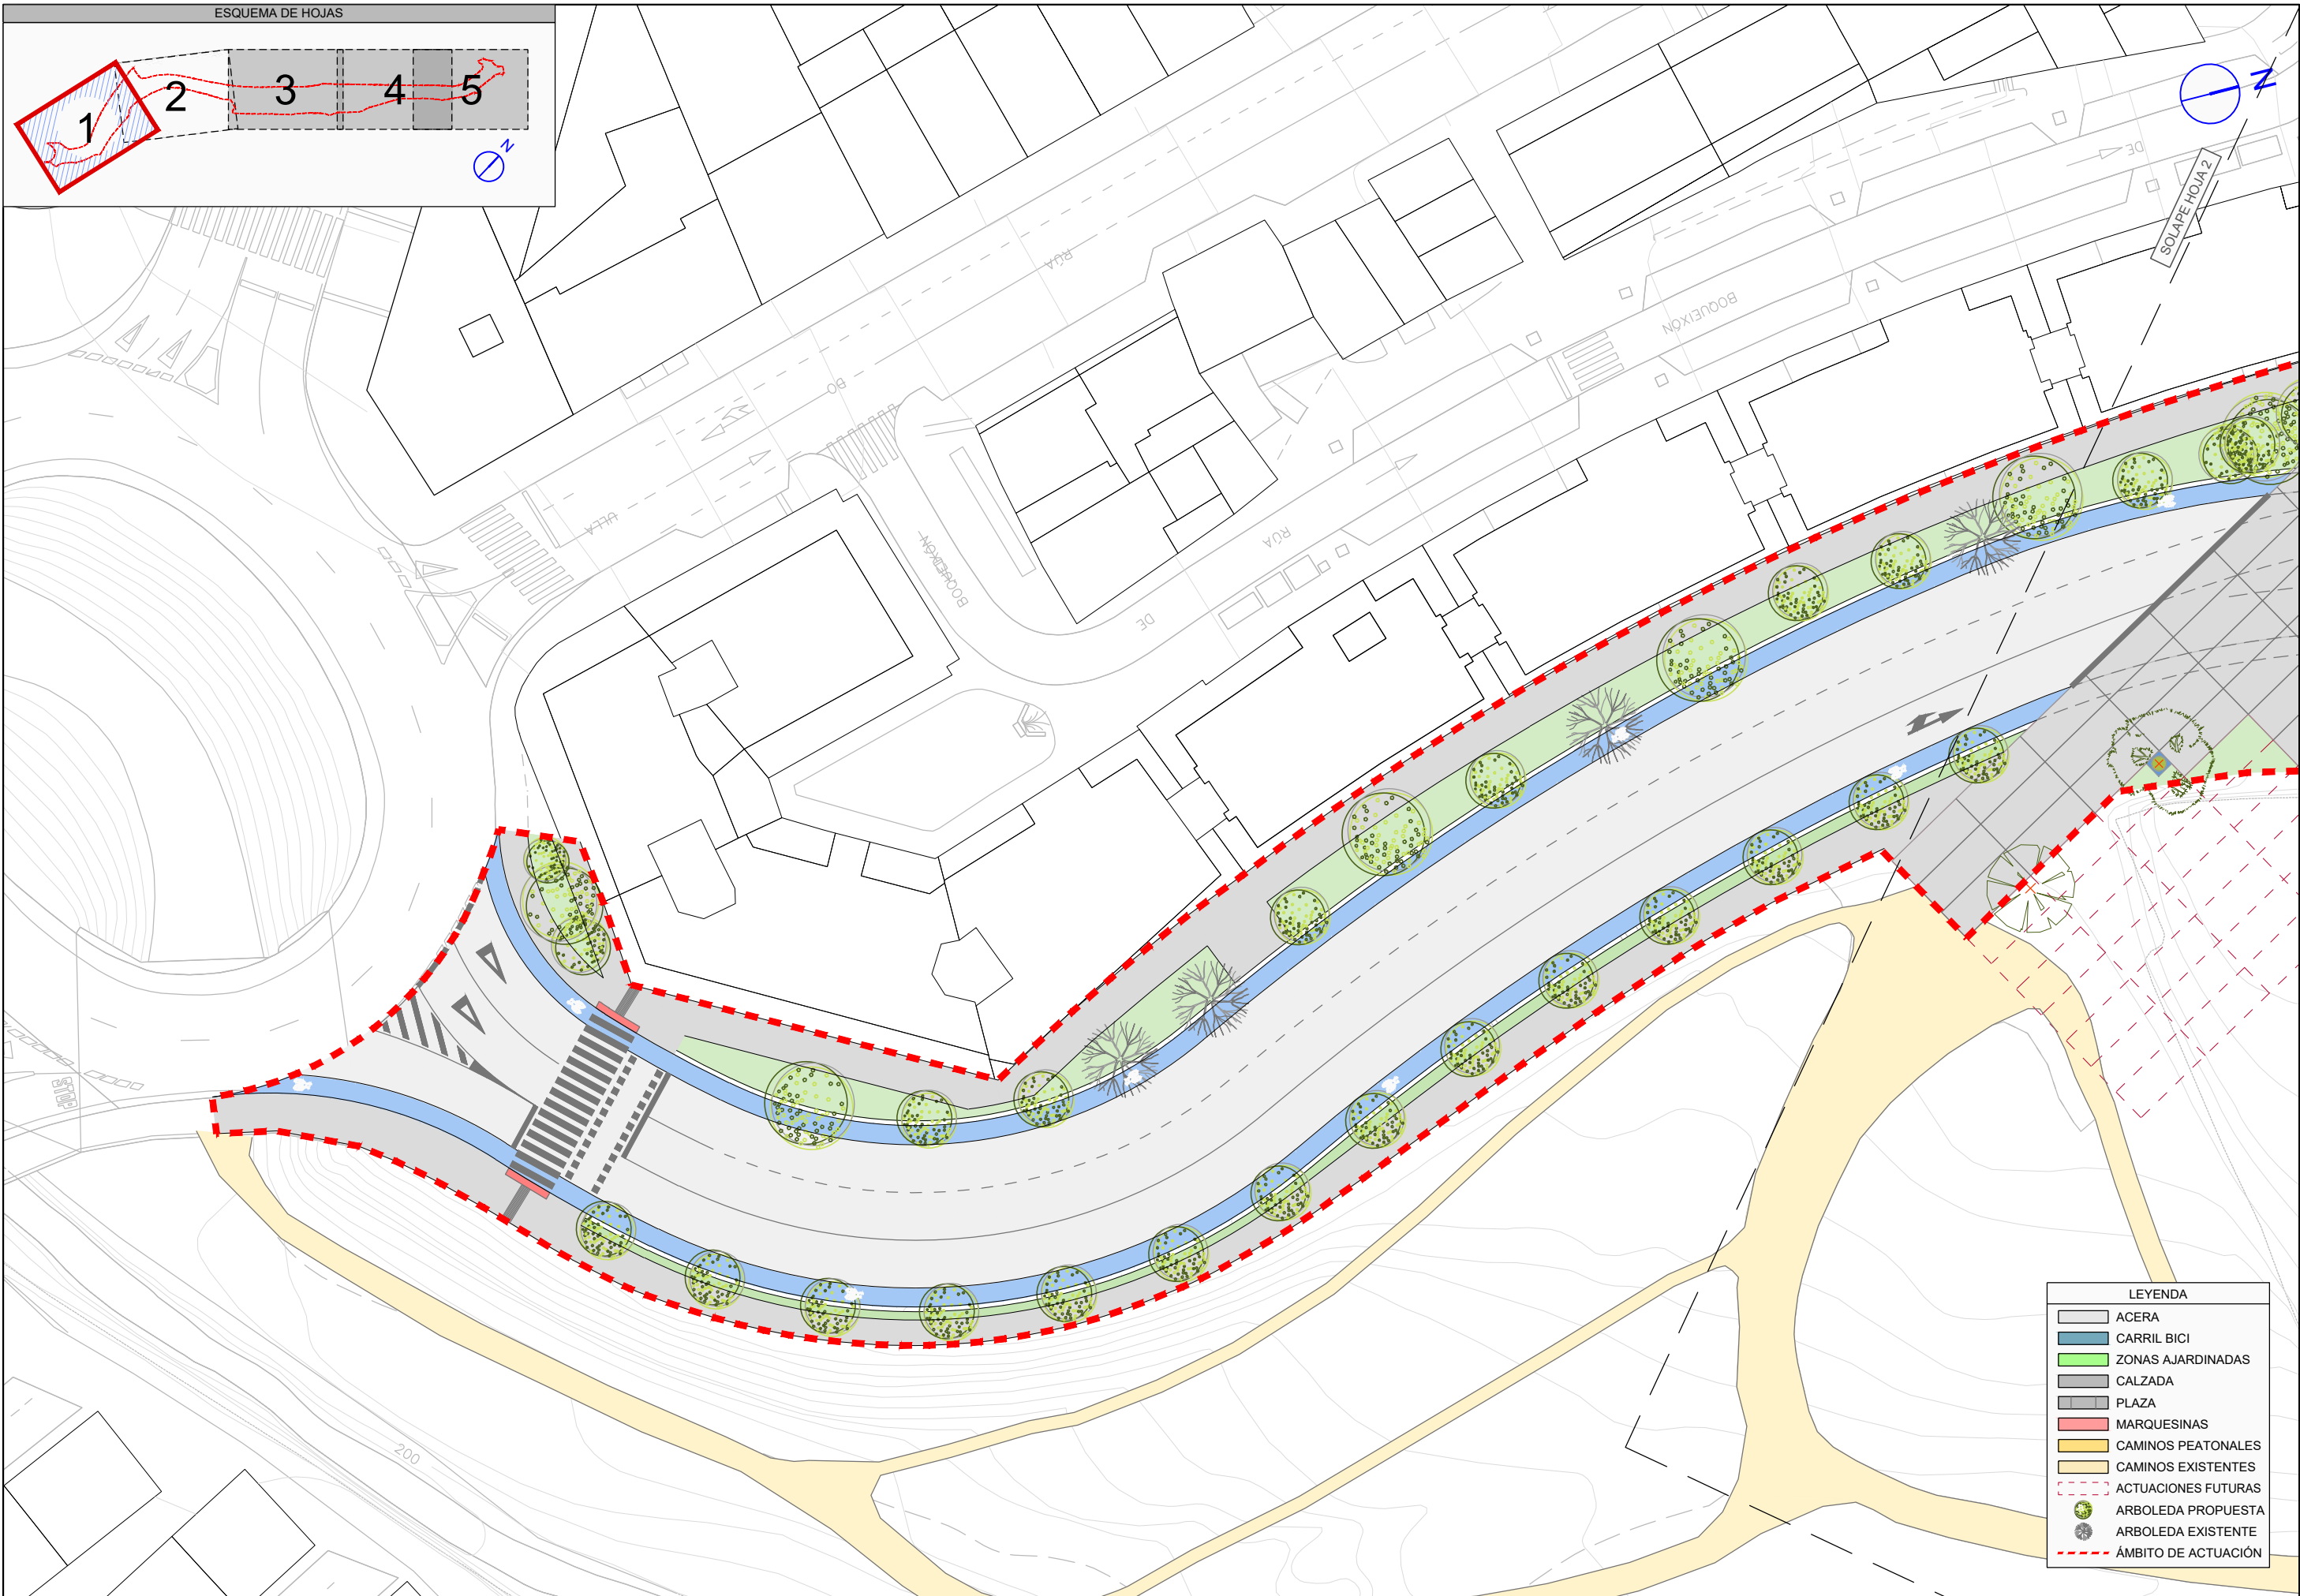




LEYENDA	
	ACERA
	CARRIL BICI
	ZONAS AJARDINADAS
	CALZADA
	PLAZA
	MARQUESINAS
	CAMINOS PEATONALES
	CAMINOS EXISTENTES
	ACTUACIONES FUTURAS
	ARBOLEDA PROPUESTA
	ARBOLEDA EXISTENTE
	ÁMBITO DE ACTUACIÓN

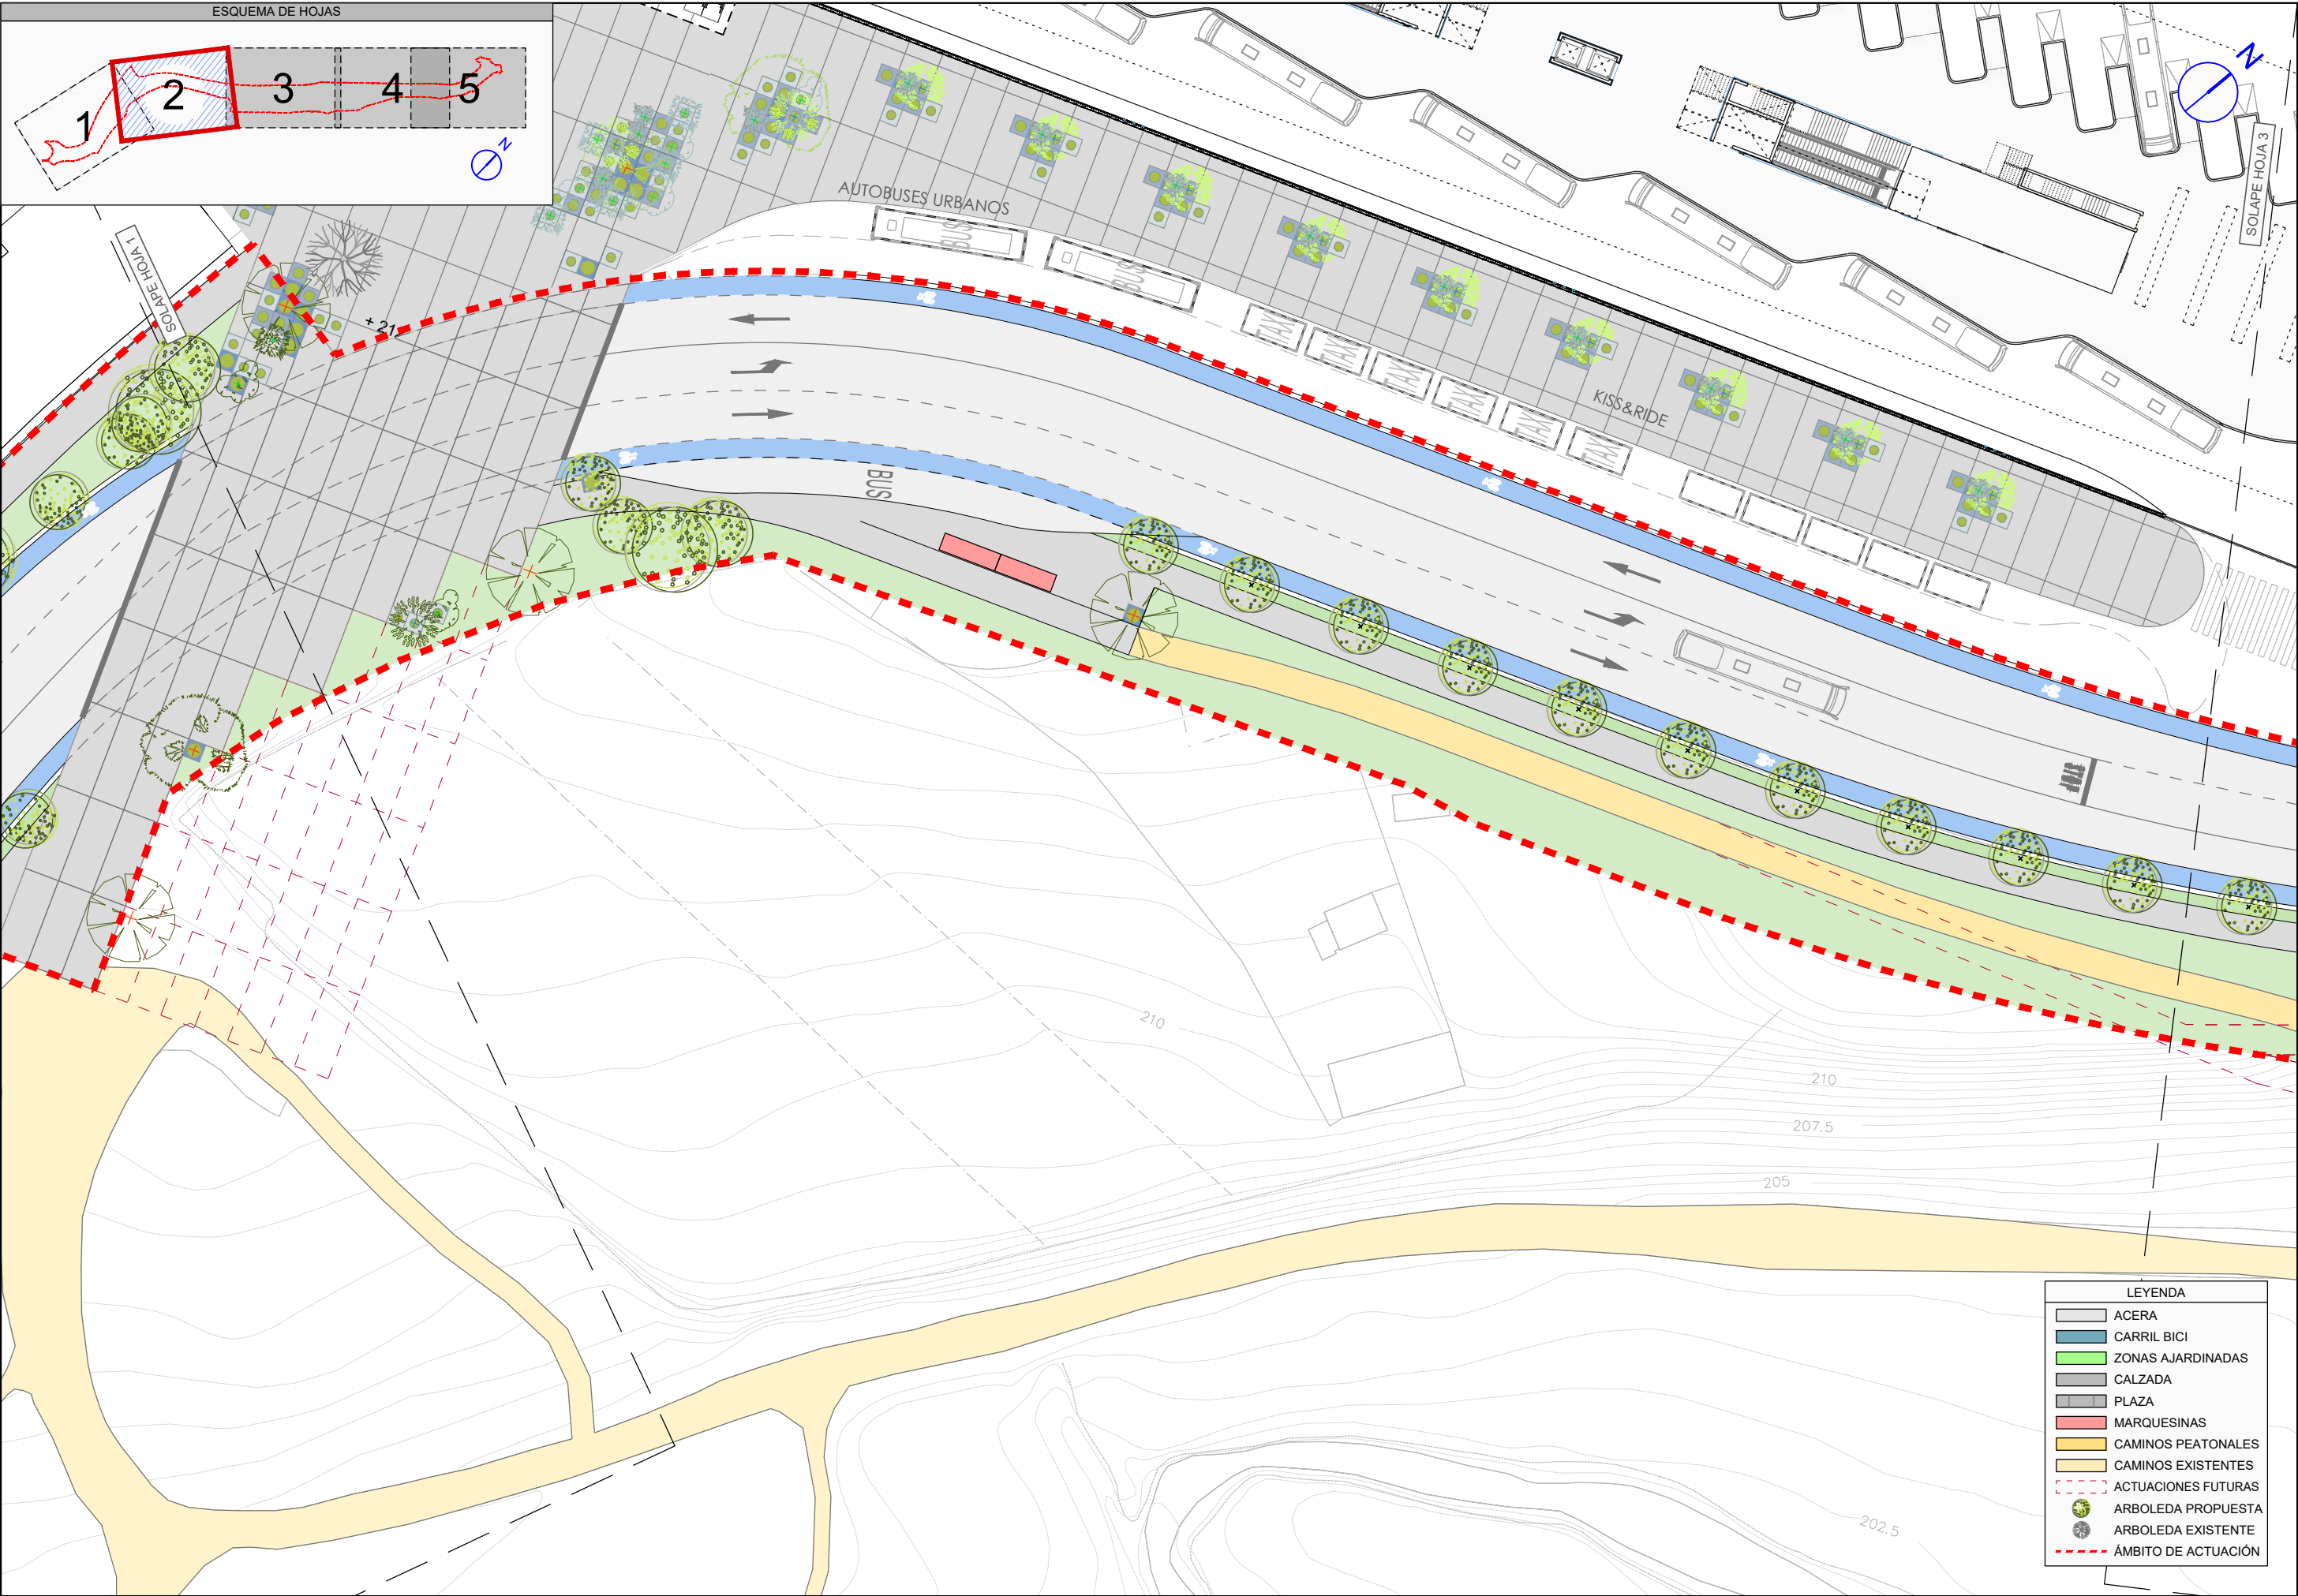



LEYENDA	
	ACERA
	CARRIL BICI
	ZONAS AJARDINADAS
	CALZADA
	PLAZA
	MARQUESINAS
	CAMINOS PEATONALES
	CAMINOS EXISTENTES
	ACTUACIONES FUTURAS
	ARBOLEDA PROPUESTA
	ARBOLEDA EXISTENTE
	ÁMBITO DE ACTUACIÓN

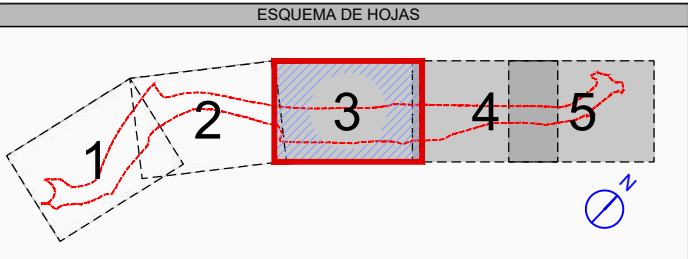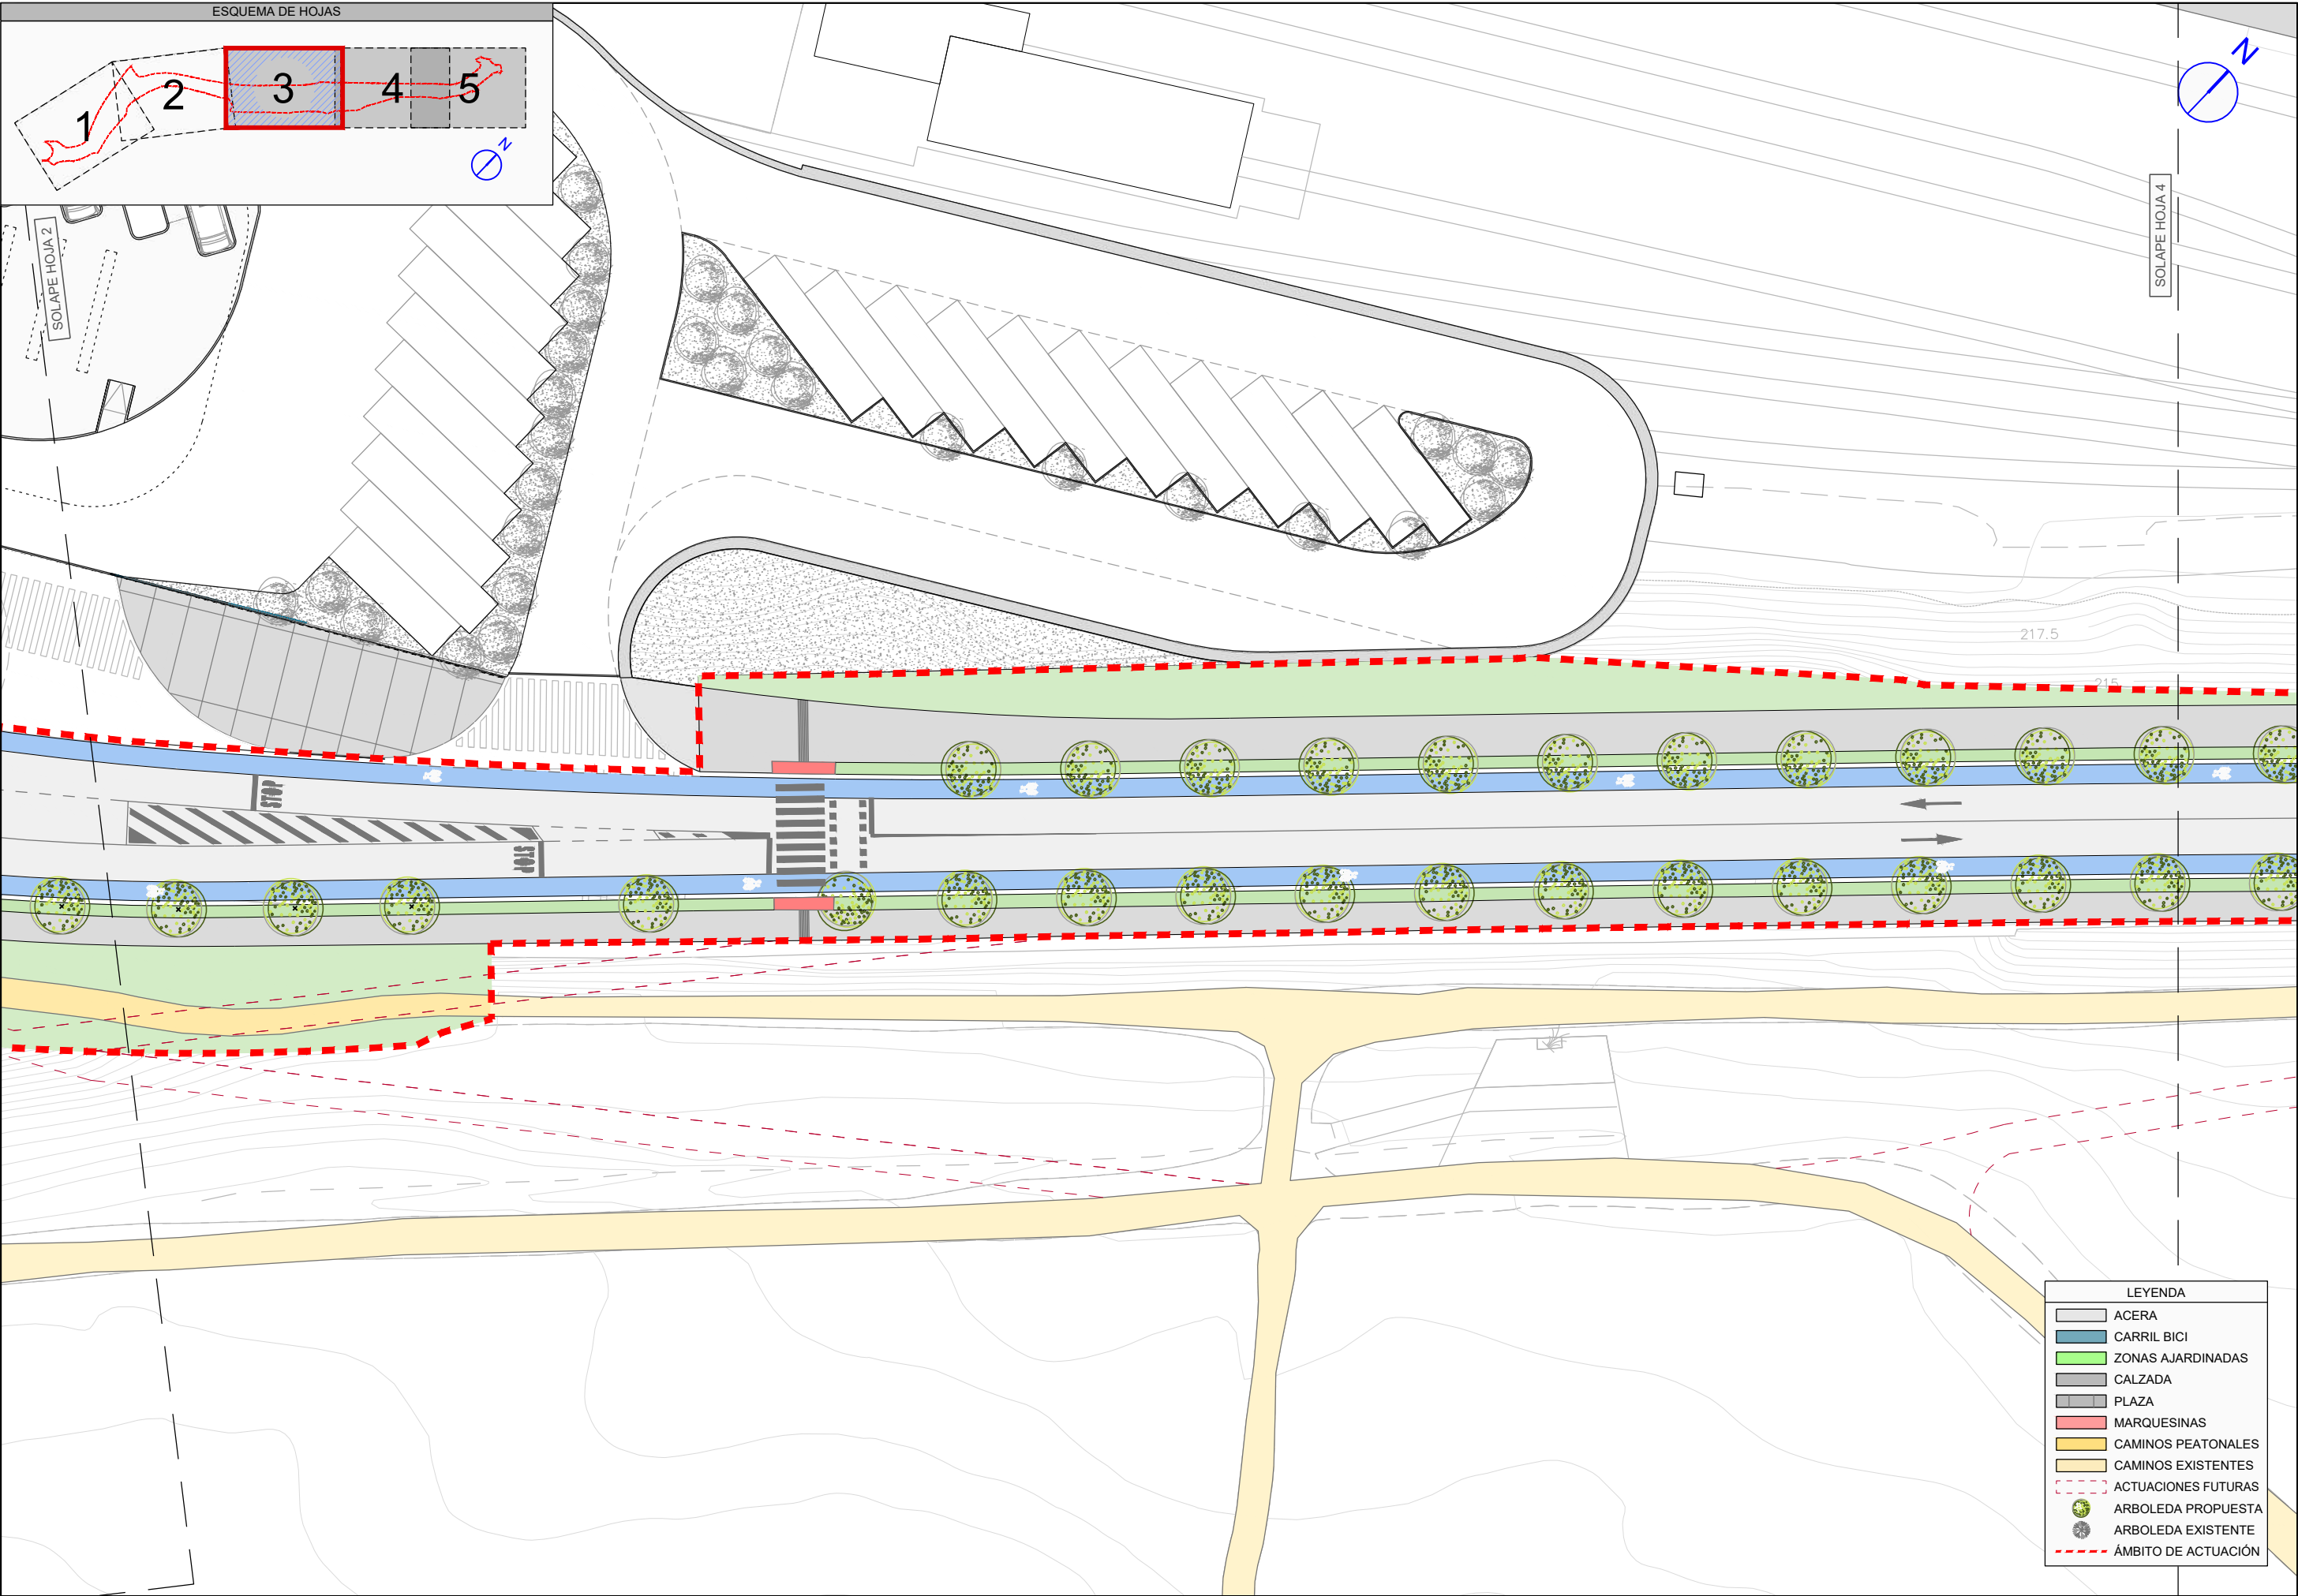

SOLAPE HOJA 4

SOLAPE HOJA 2

LEYENDA	
	ACERA
	CARRIL BICI
	ZONAS AJARDINADAS
	CALZADA
	PLAZA
	MARQUESINAS
	CAMINOS PEATONALES
	CAMINOS EXISTENTES
	ACTUACIONES FUTURAS
	ARBOLEDA PROPUESTA
	ARBOLEDA EXISTENTE
	ÁMBITO DE ACTUACIÓN

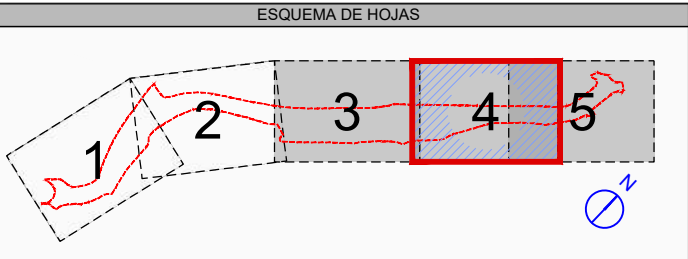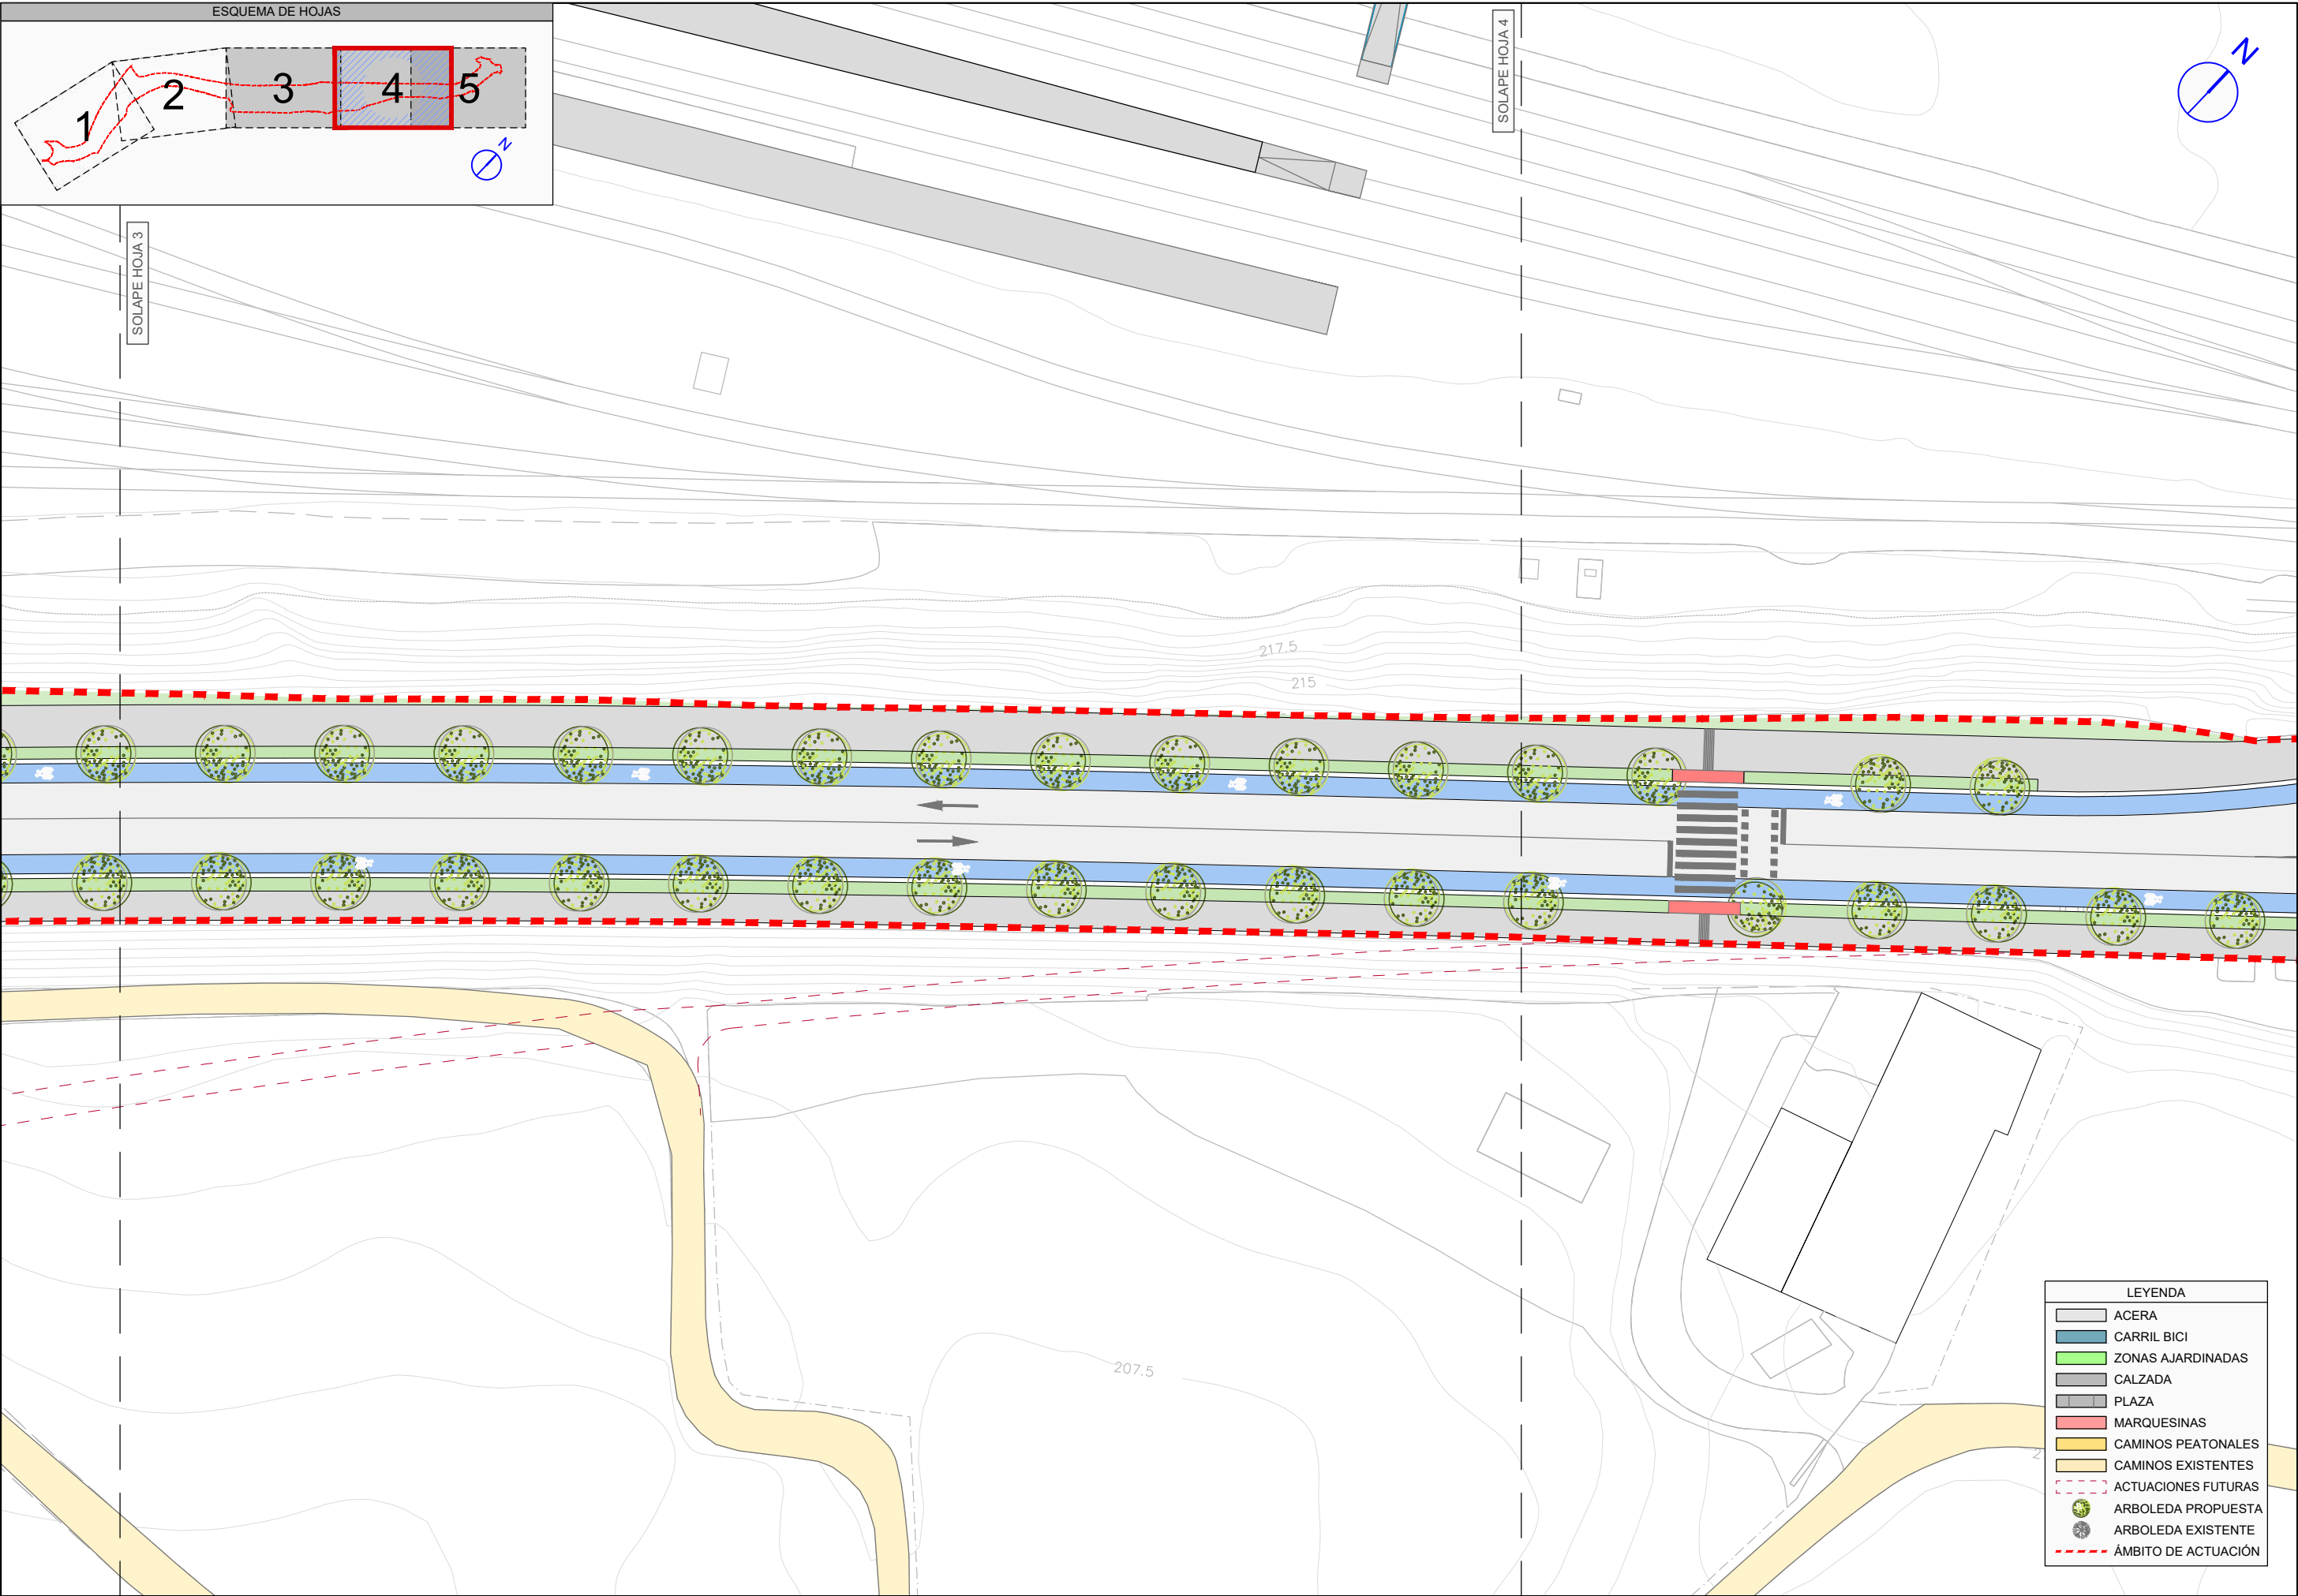

LEYENDA	
	ACERA
	CARRIL BICI
	ZONAS AJARDINADAS
	CALZADA
	PLAZA
	MARQUESINAS
	CAMINOS PEATONALES
	CAMINOS EXISTENTES
	ACTUACIONES FUTURAS
	ARBOLEDA PROPUESTA
	ARBOLEDA EXISTENTE
	ÁMBITO DE ACTUACIÓN



— ENTRADA Y SALIDA A PENALIZAR
— ENTRADA Y SALIDA A FAVORECER